




پلان طبقه همکف
مقیاس: ۱/۱۵۰
GROUND FLOOR PLAN SC: 1/150

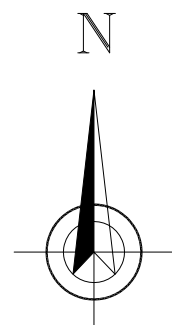

کارفرما :	CLIENT	پروژه :	PROJECT	عنوان نقشه :	پلان طبقه همکف	SUBJECT	تاریخ :	DATE	دسته :	FIELD Arch.
				طراح :	طراح		DESIGNED	واحد	UNIT	CM.
				ترسیم :	ترسیم	DWG. NO.	A-Ph1-111-04	مقیاس	SCALE	1/150

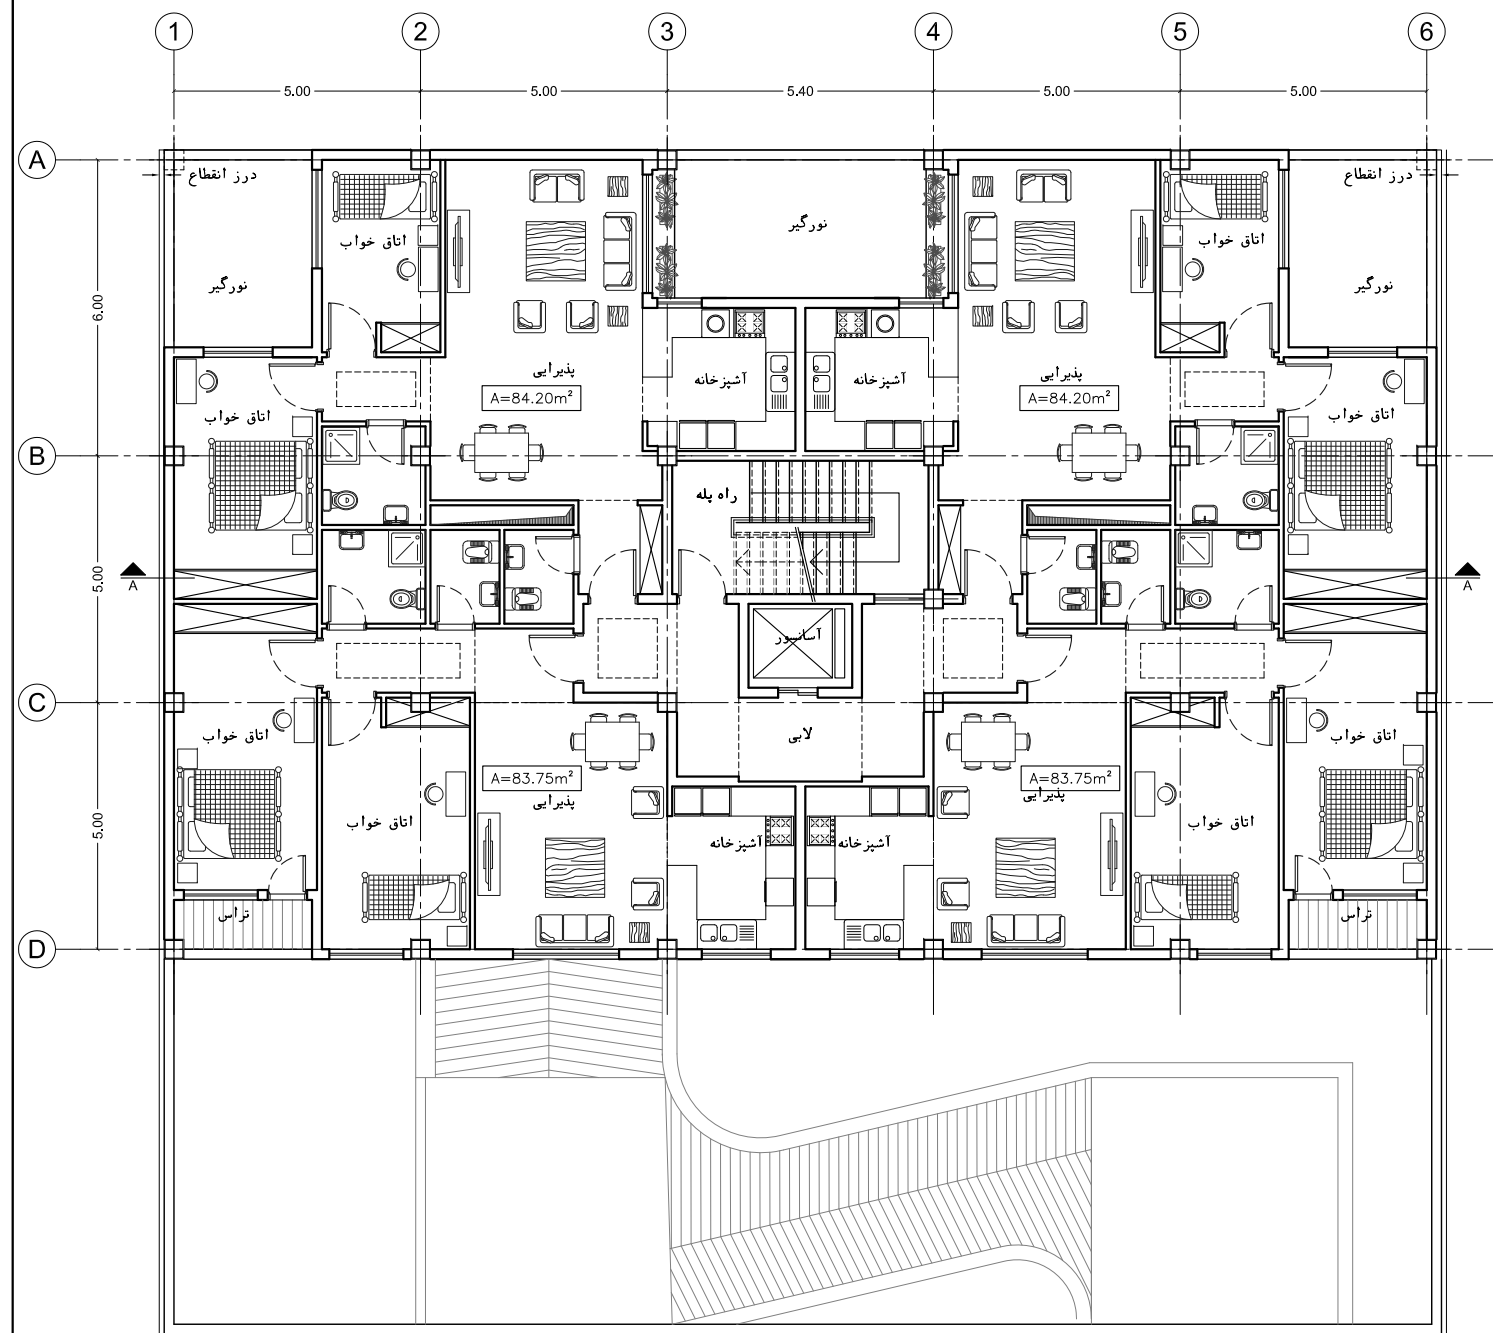

پلان تپ طبقات
مقیاس: ۱/۱۵۰
FIRST FLOOR PLAN SC: 1/150

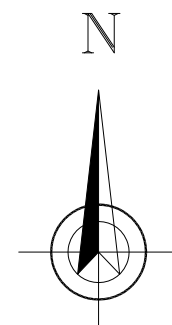

کارفرما :	CLIENT	پروژه :	PROJECT	عنوان نقشه :	پلان تپ طبقات	SUBJECT	تاریخ :	DATE	دسته :	FIELD Arch.
				طراح :	طراح		DESIGNED	واحد	UNIT	CM.
				ترسیم :	ترسیم	DWG. NO.	A-Ph1-111-04	مقیاس	SCALE	1/150