


مقیاس: ۱/۱۵۰
SECTION A - A
SC: 1/150

FIELD Arch.	رشته	DATE	تاریخ	SUBJECT	A - A	PROJECT	کارتاس:
UNIT CM.	واحد	DESIGNED	طراح	DWG. NO.	A-Ph1-111-06	CLIENT	
SCALE 1:150	مقیاس	DRAWN	رسم				

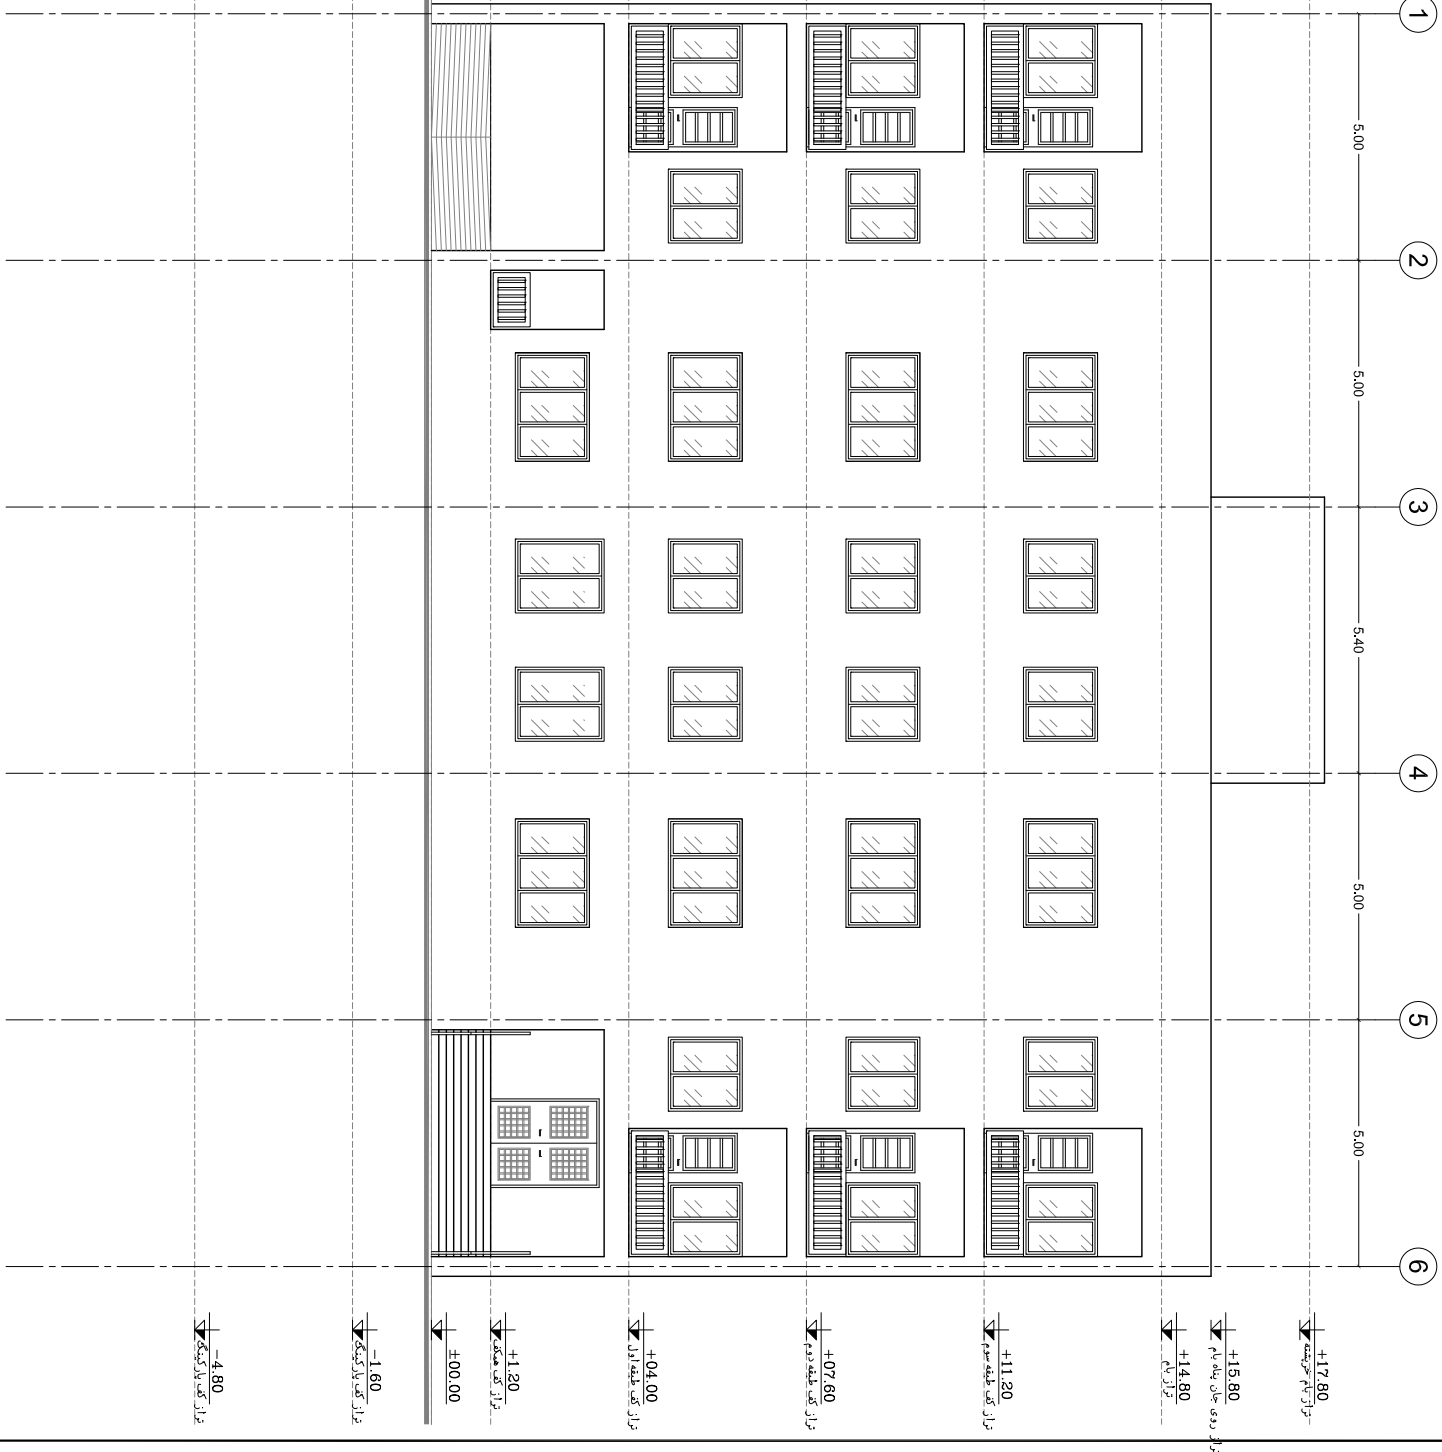

مقیاس: ۱/۱۵۰
SOUTH ELEVATION
SC: 1/150

FIELD Arch.	رشته	DATE	تاریخ	SUBJECT	جنوبی	PROJECT	کارتاس:
UNIT CM.	واحد	DESIGNED	طراح	DWG. NO.	A-Ph1-111-06	CLIENT	
SCALE 1:150	مقیاس	DRAWN	رسم				