نمای شمالی

مقیاس: ۱/۱۰۰

NORTH ELEVATION SC: 1/100

FIELD Arch.	رسته	DATE	تاریخ	SUBJECT	عنوان نقشه : نمای شمالی	PROJECT	پـــــروژه :	CLIENT	کـارفـرما :
UNIT CM.	واحد	DESIGNED	طراح						
SCALE 1:100	مقیاس	DRAWN	ترسیم	DWG. NO.	A-Ph1-111-09				

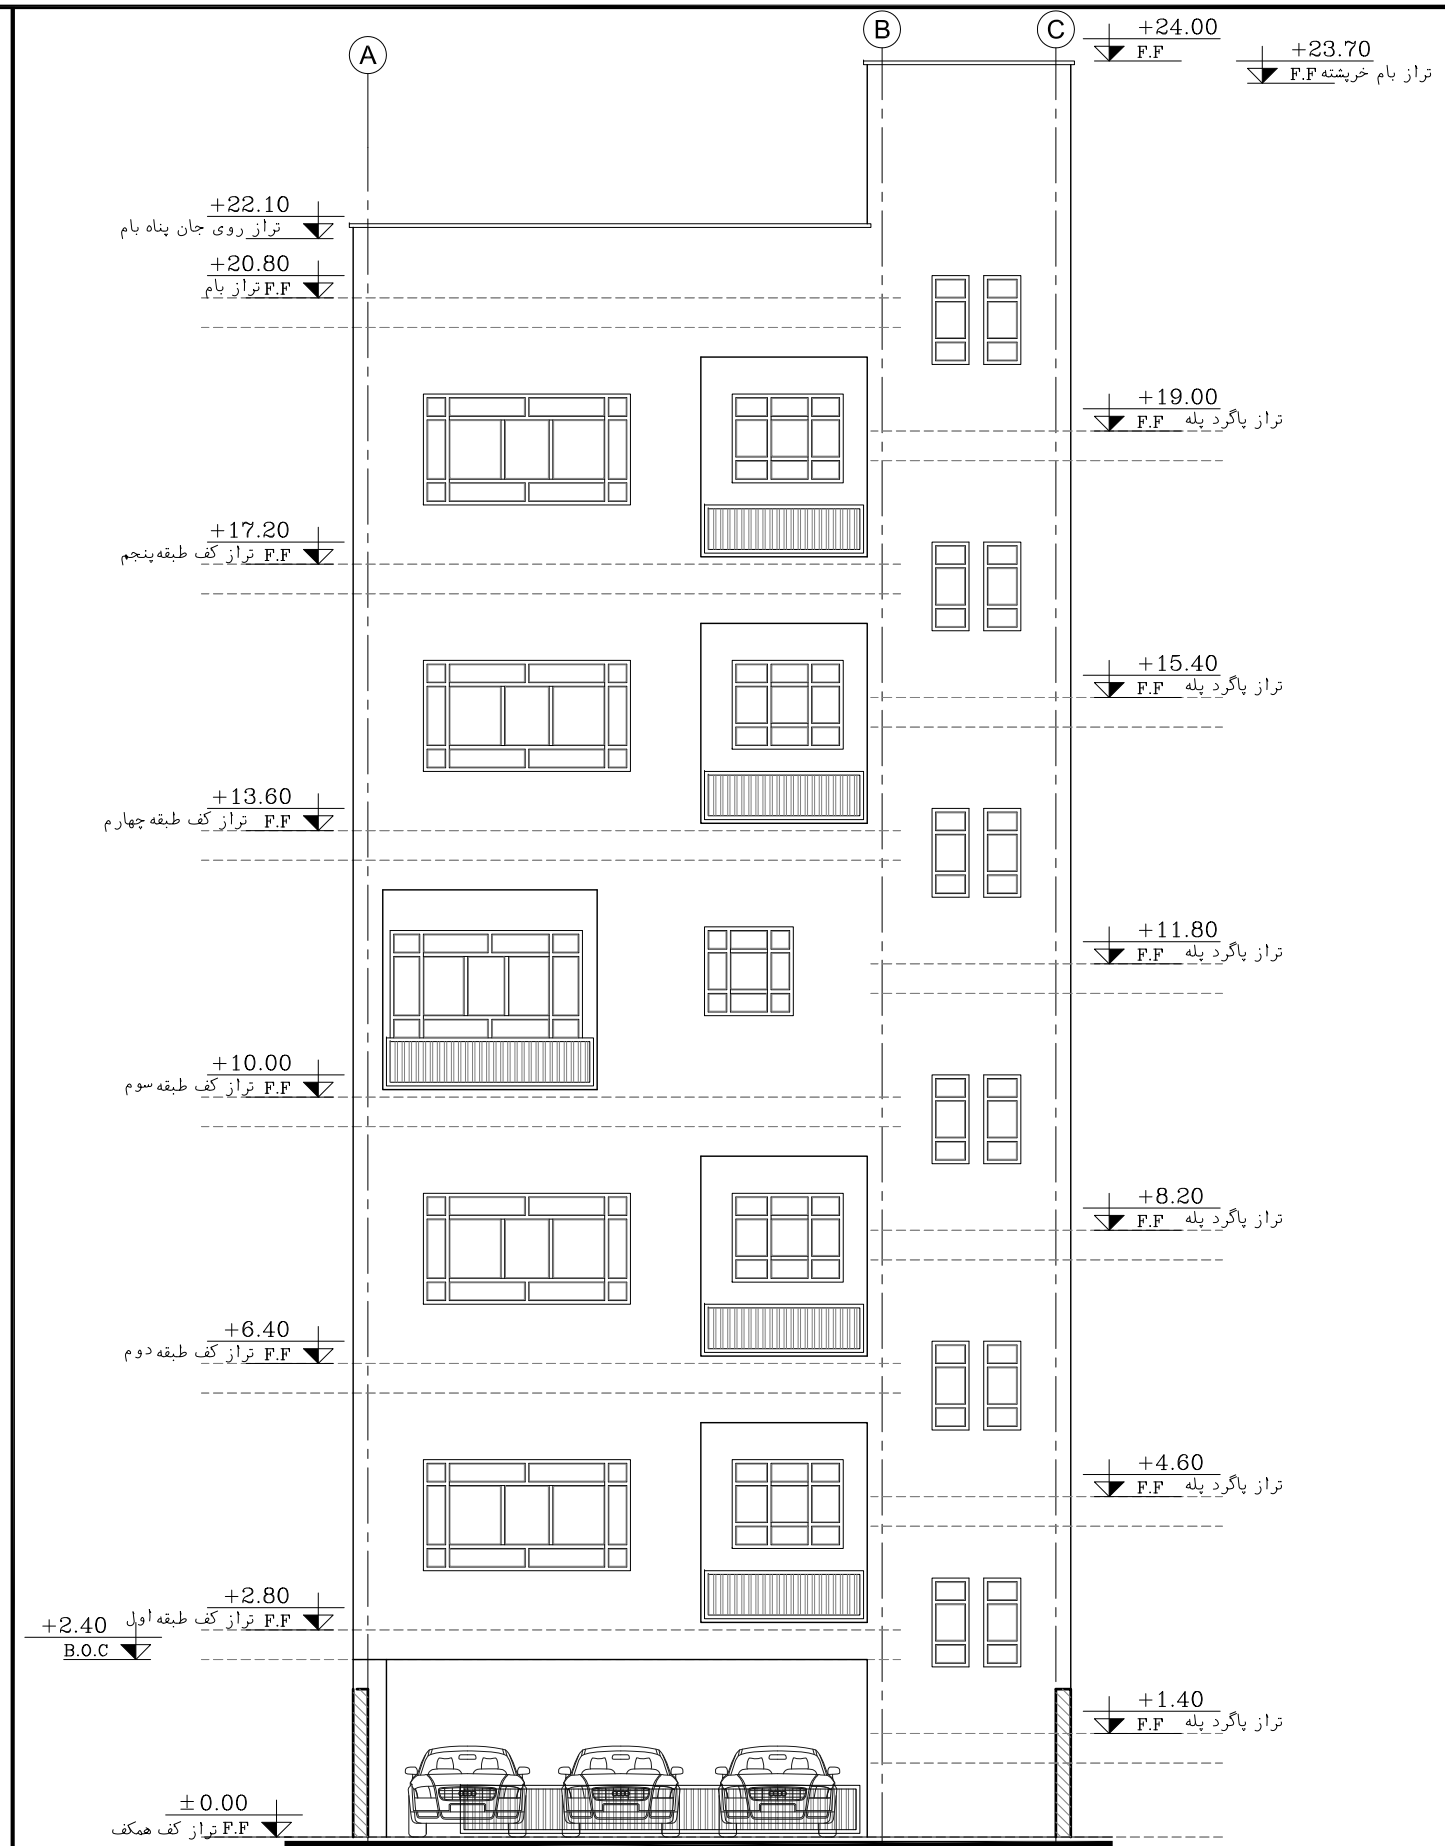

نمای جنوبی

مقیاس: ۱/۱۰۰

SOUTH ELEVATION SC: 1/100

FIELD Arch.	رسته	DATE	تاریخ	SUBJECT	عنوان نقشه : نمای جنوبی	PROJECT	پـــــروژه :	CLIENT	کـارفـرما :
UNIT CM.	واحد	DESIGNED	طراح						
SCALE 1:100	مقیاس	DRAWN	ترسیم	DWG. NO.	A-Ph1-111-09				