




مقیاس: ۱/۱۰۰  
پلانی طبقه اول  
SC: 1/100

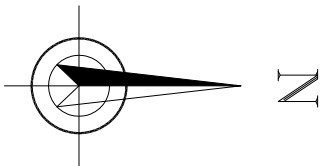

FIELD	Arch.	رشته	DATE	تاریخ	SUBJECT	موضوع	PROJECT	پروژه
UNIT	CM.	واحد	DESIGNED	طراحی	موضوع	موضوع	CLIENT	کلینت
SCALE	1:100	مقیاس	DRAWN	ترسیم	DWG. NO.	A-Ph1-111-04		

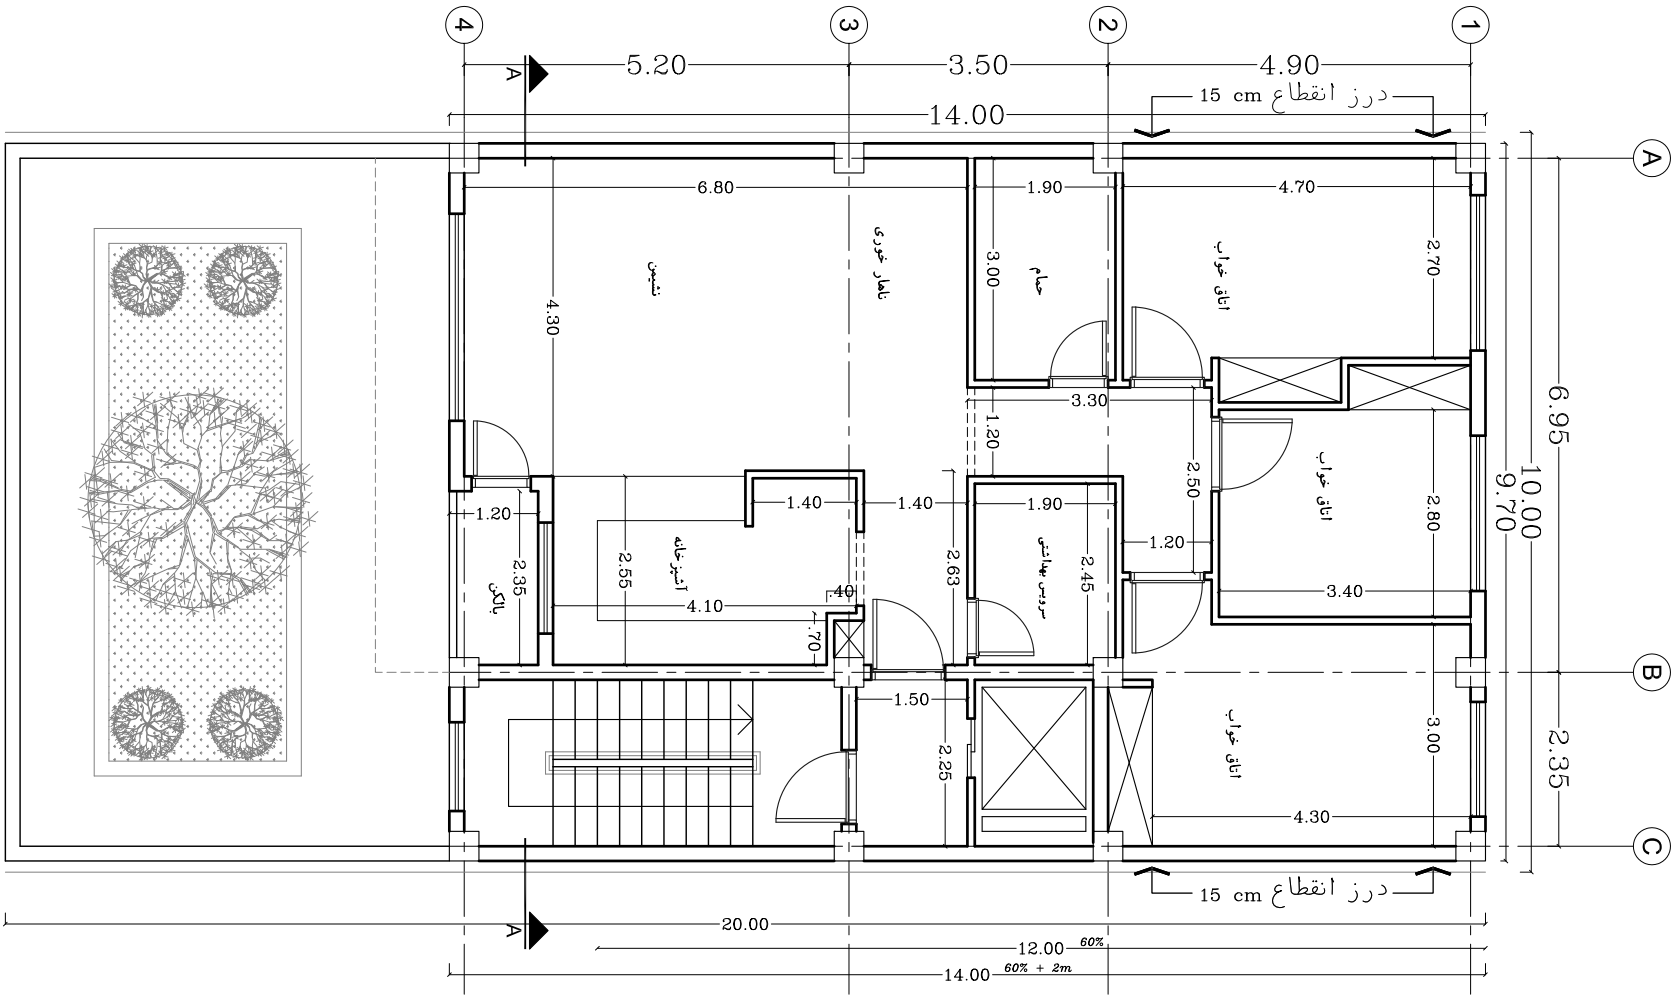

مقیاس: ۱/۱۰۰  
پلانی اندازه گذاری طبقه اول  
SC: 1/100

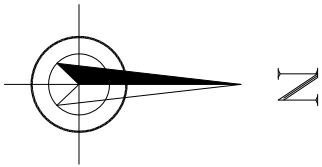

FIELD	Arch.	رشته	DATE	تاریخ	SUBJECT	موضوع	PROJECT	پروژه
UNIT	CM.	واحد	DESIGNED	طراحی	موضوع	موضوع	CLIENT	کلینت
SCALE	1:100	مقیاس	DRAWN	ترسیم	DWG. NO.	A-Ph1-111-04		