


پلان طبقه سوم
مقیاس: ۱:۱۰۰
THIRD FLOOR PLAN
SC: 1/100

FIELD	Arch.	رشته	DATE	SUBJECT	تاریخ	PROJECT	کارفرما:
UNIT	CM.	واحد	DESIGNED	پلان طبقه سوم	طراح		CLIENT
SCALE	1:100	مقیاس	DRAWN	A-Ph1-111-06	رسم		

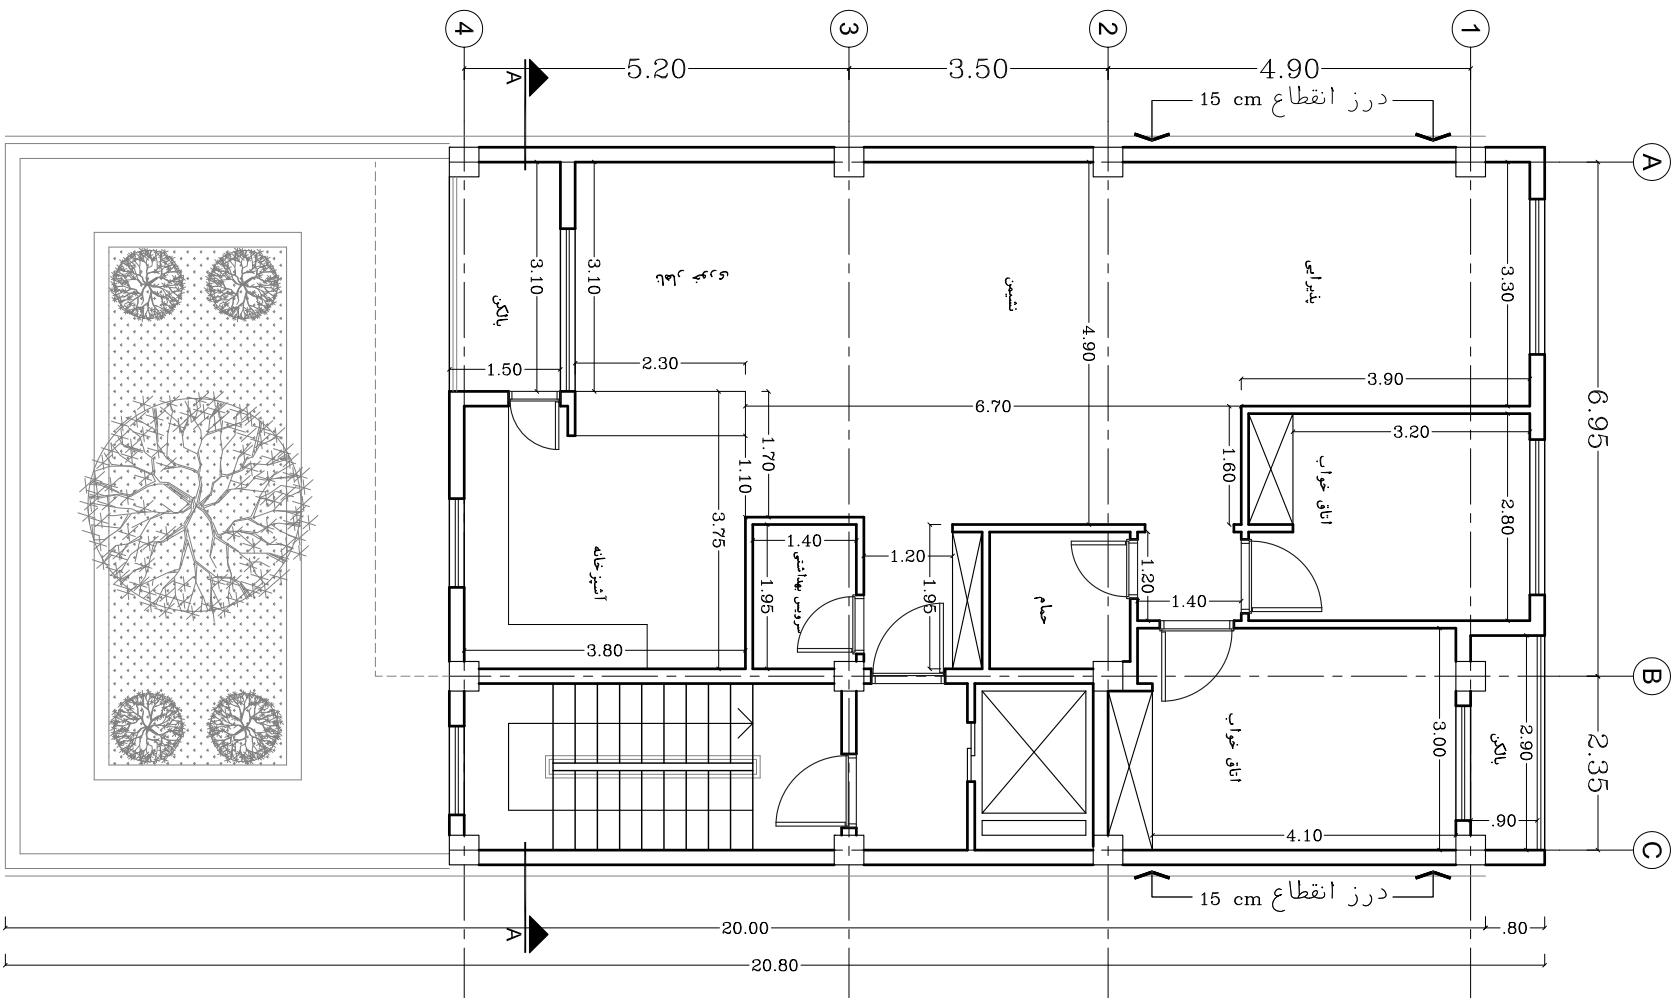

پلان اندازه گذاری طبقه سوم
مقیاس: ۱:۱۰۰
THIRD FLOOR DIME PLAN
SC: 1/100

FIELD	Arch.	رشته	DATE	SUBJECT	تاریخ	PROJECT	کارفرما:
UNIT	CM.	واحد	DESIGNED	پلان اندازه گذاری طبقه سوم	طراح		CLIENT
SCALE	1:100	مقیاس	DRAWN	A-Ph1-111-06	رسم		