




Basement (-2) Floor Plan  
Sc: 1/100

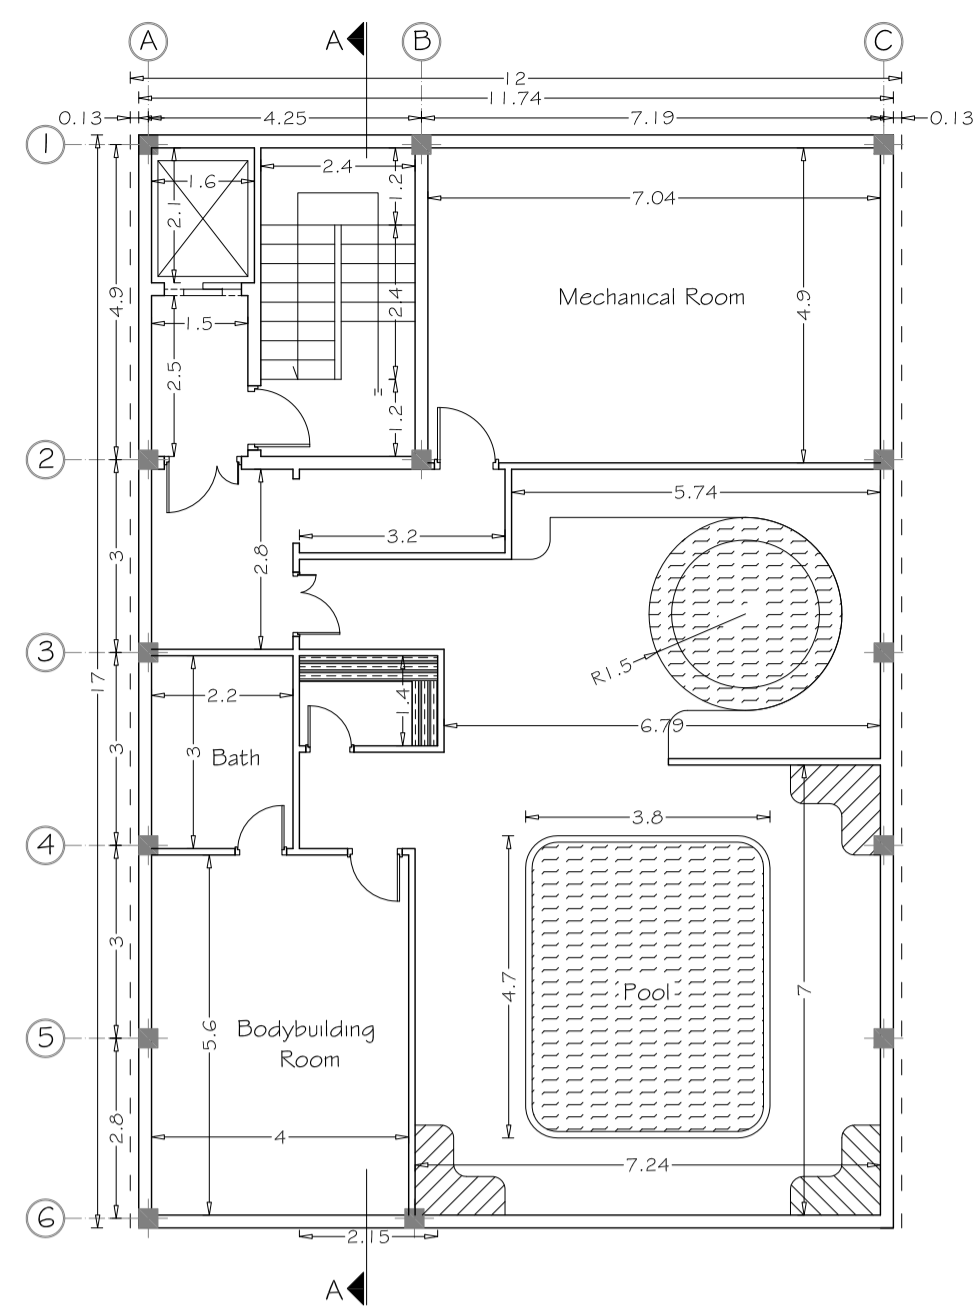


Basement (-3) Floor Plan  
Sc: 1/100

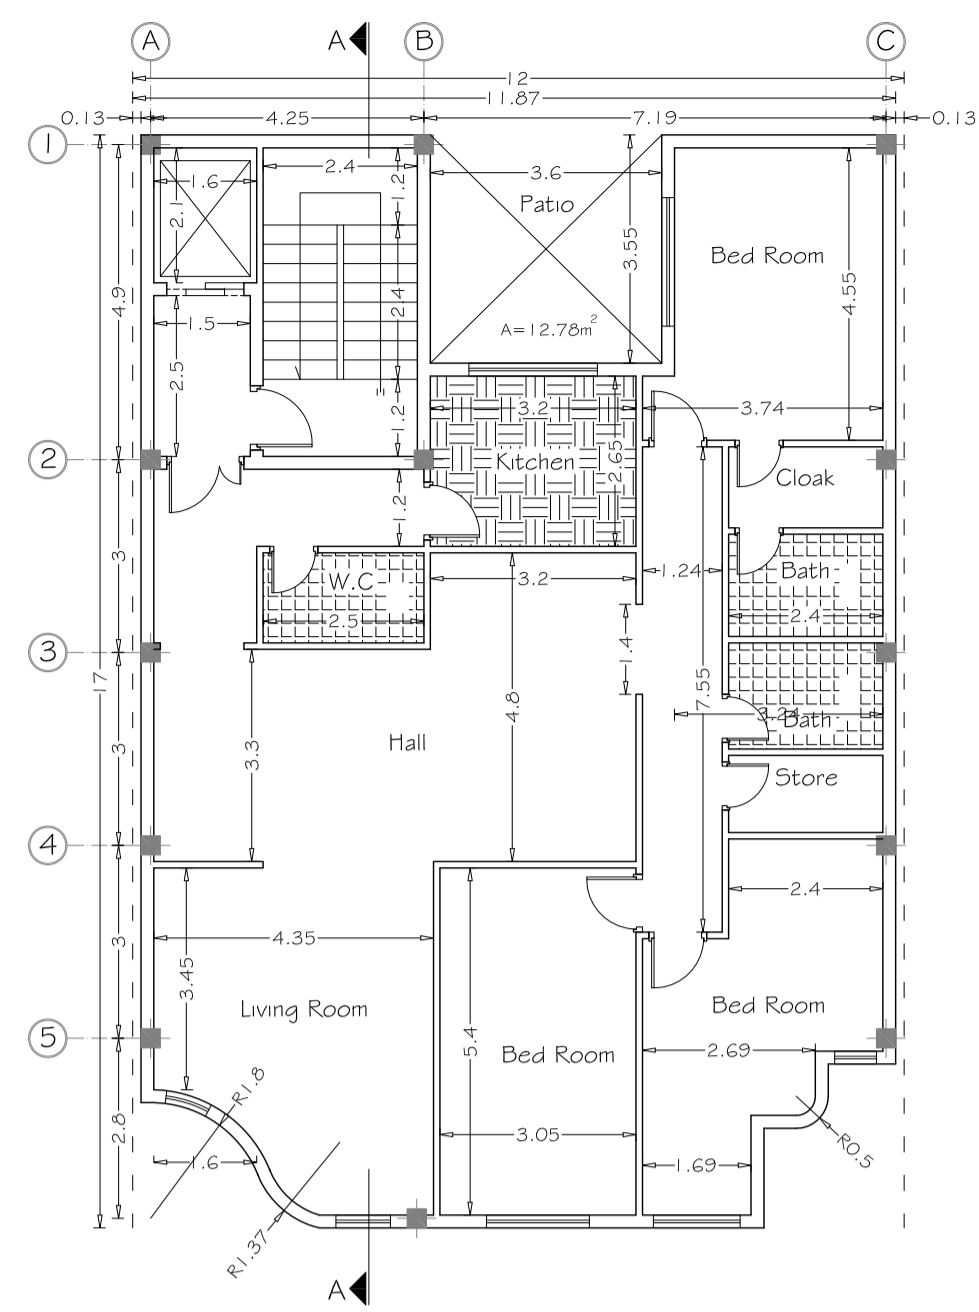


Typical Floor Plan  
Sc: 1/100

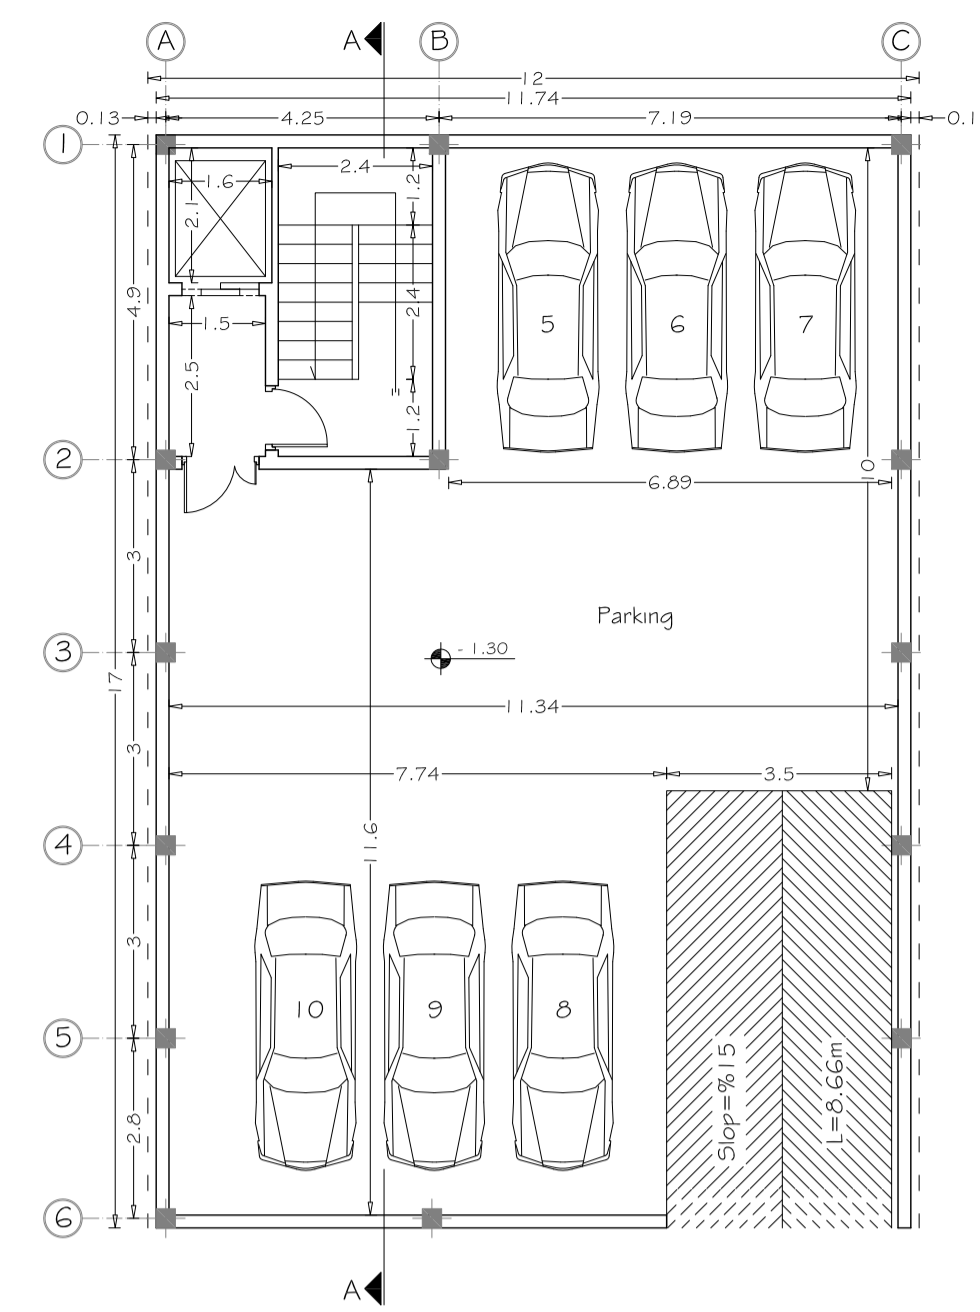


Basement (-1) Floor Plan  
Sc: 1/100

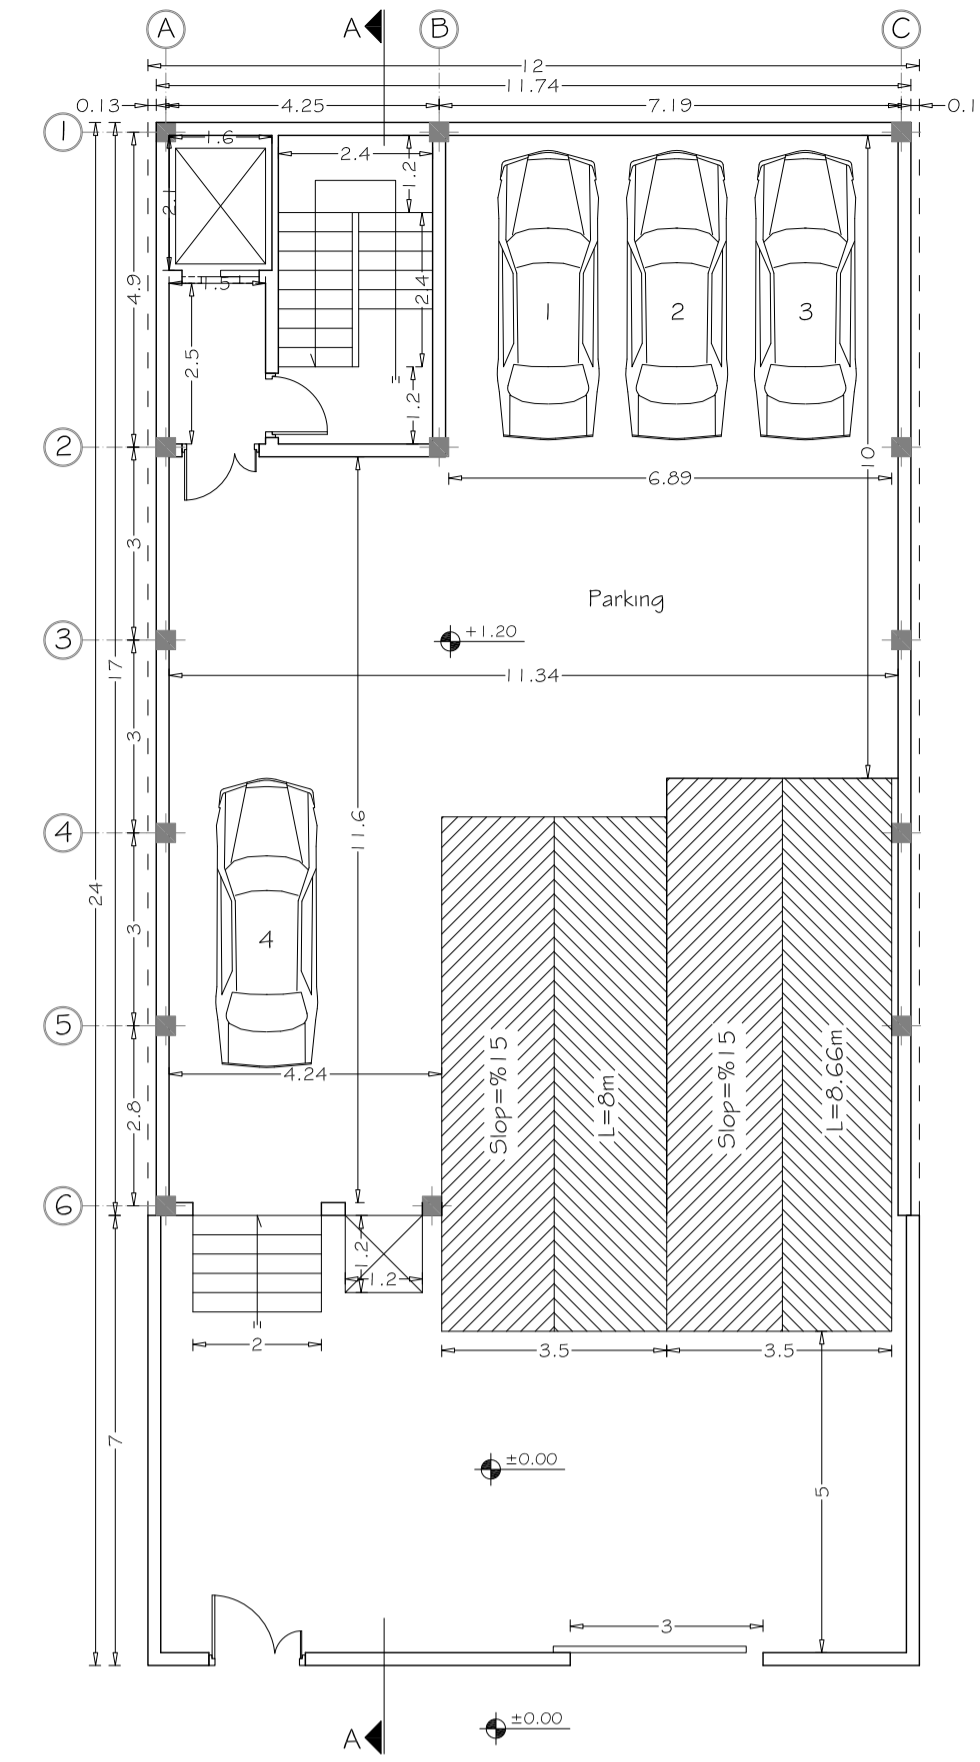


Ground Floor Plan  
Sc: 1/100

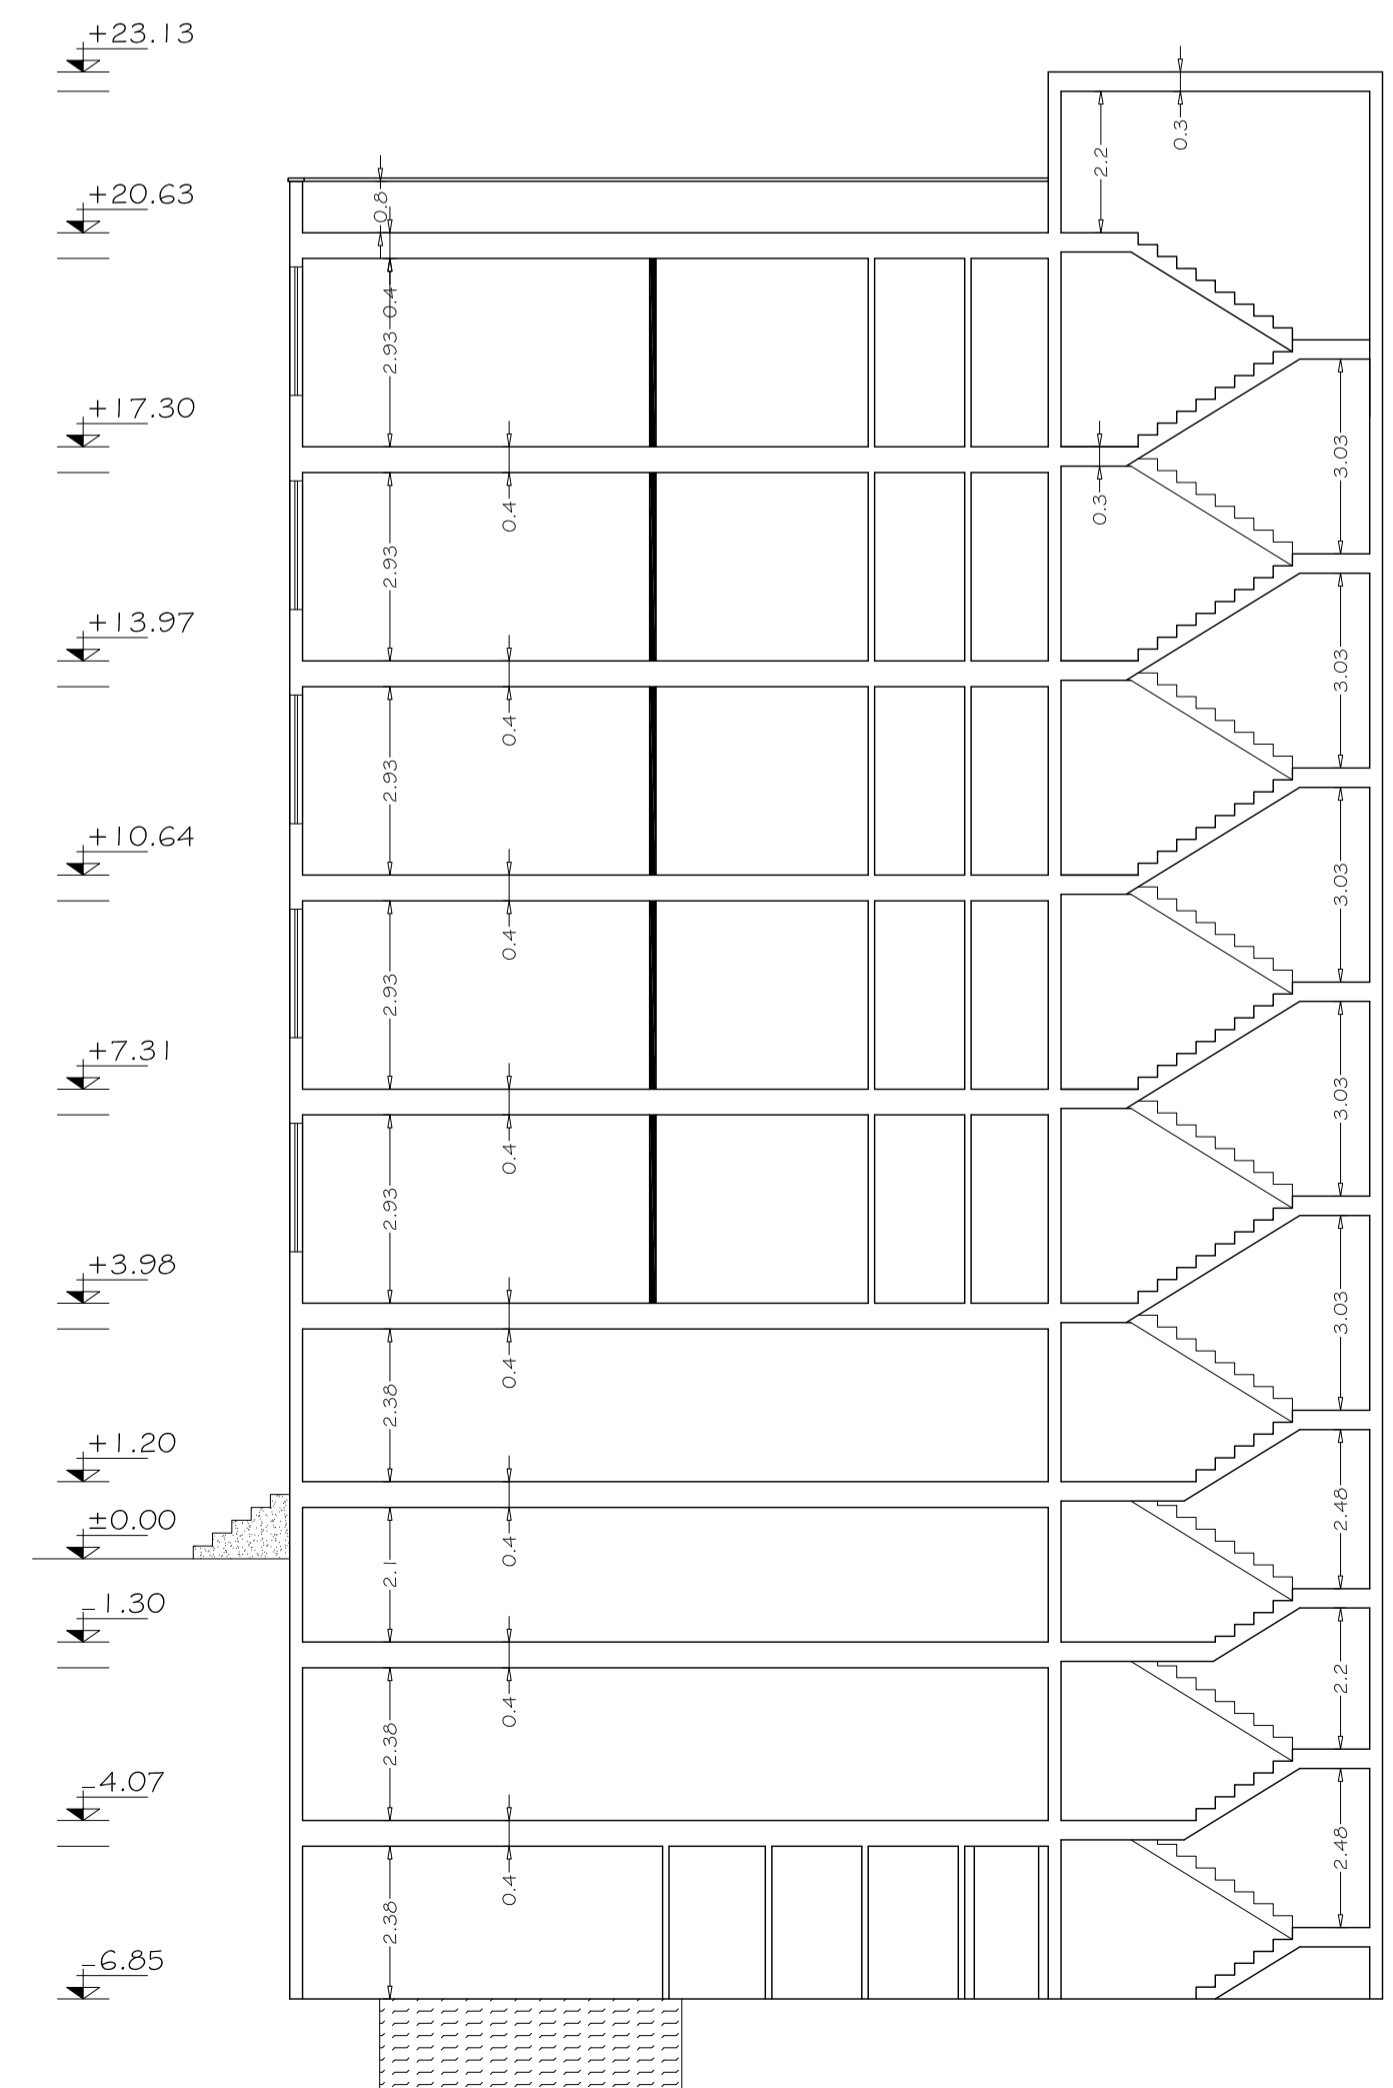

sec. A-A  
Sc: 1/100

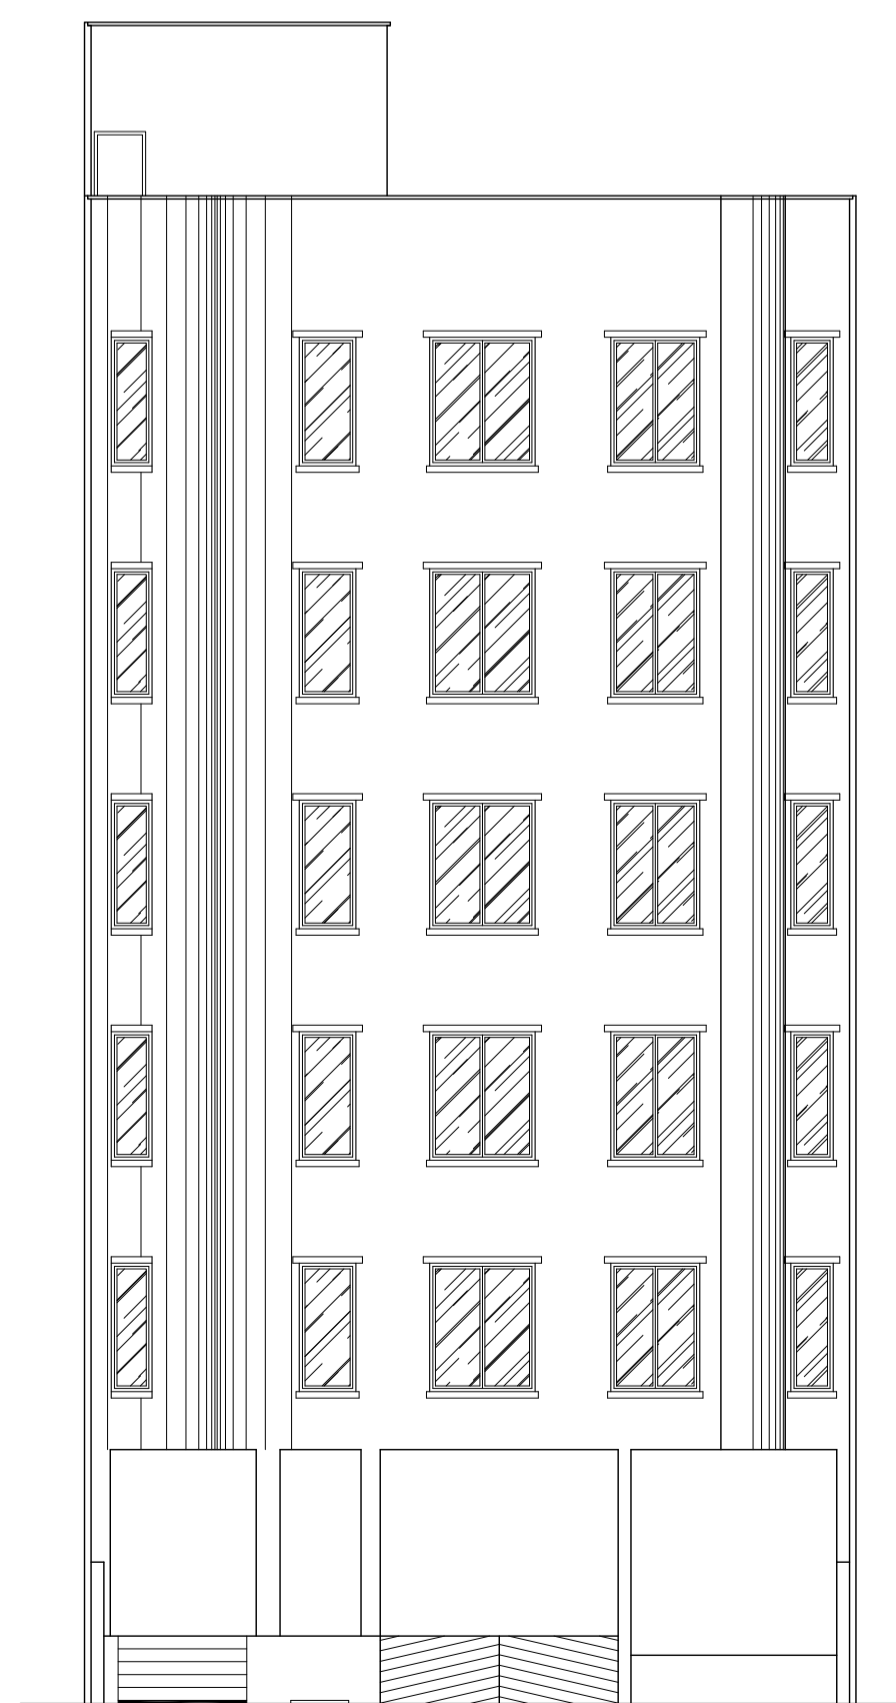

South Elevation  
Sc: 1/100

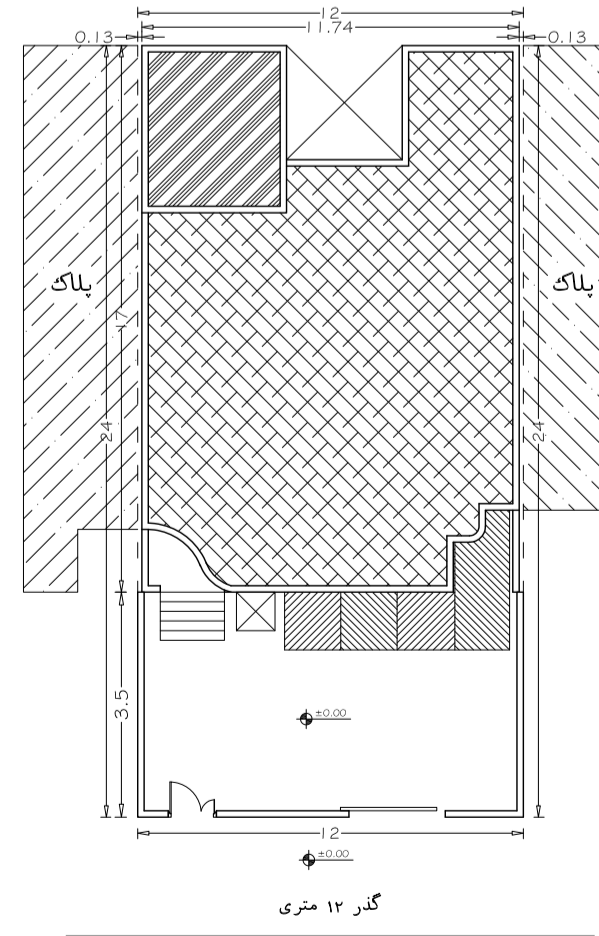

Site Plan  
Sc: 1/200

تاریخ	مهندس	مساحت	مساحت	مساحت	مساحت	مساحت	مساحت	مساحت	مساحت
۱۹۹۹/۵/۸	۱۳۹/۴	۲۱/۵۰				۳۸/۶۸			
۱۹۹۹/۵/۸	۳/۵۰	۳/۵۰			۱۷۸/۰۸	۶			
۱۹۹۹/۵/۸	۳/۵۰	۳/۵۰			۱۷۸/۰۸				
۱۹۹۹/۵/۸	۳/۵۰	۳/۵۰			۱۷۸/۰۸				
۱۷۹/۲۲		۳/۵۰						۱۵۷/۷۲	۱
۱۷۹/۲۲		۳/۵۰						۱۵۷/۷۲	۱
۱۷۹/۲۲		۳/۵۰						۱۵۷/۷۲	۱
۱۷۹/۲۲		۳/۵۰						۱۵۷/۷۲	۱
۱۷۹/۲۲		۳/۵۰						۱۵۷/۷۲	۱
۱۹۹۴/۴/۲	۱۳۹/۴	۱۹۳/۵			۳۵۱/۱۶	۶	۱۷۸/۶		۵

جمع کل متراژ: ۱۹۹۴/۴ مترمربع  
کسری پارکینگ: —

پارکینگ مورد نیاز: ۱۰  
پارکینگ تامین شده: ۱۰